




Straatbeeld Zuid-Oost

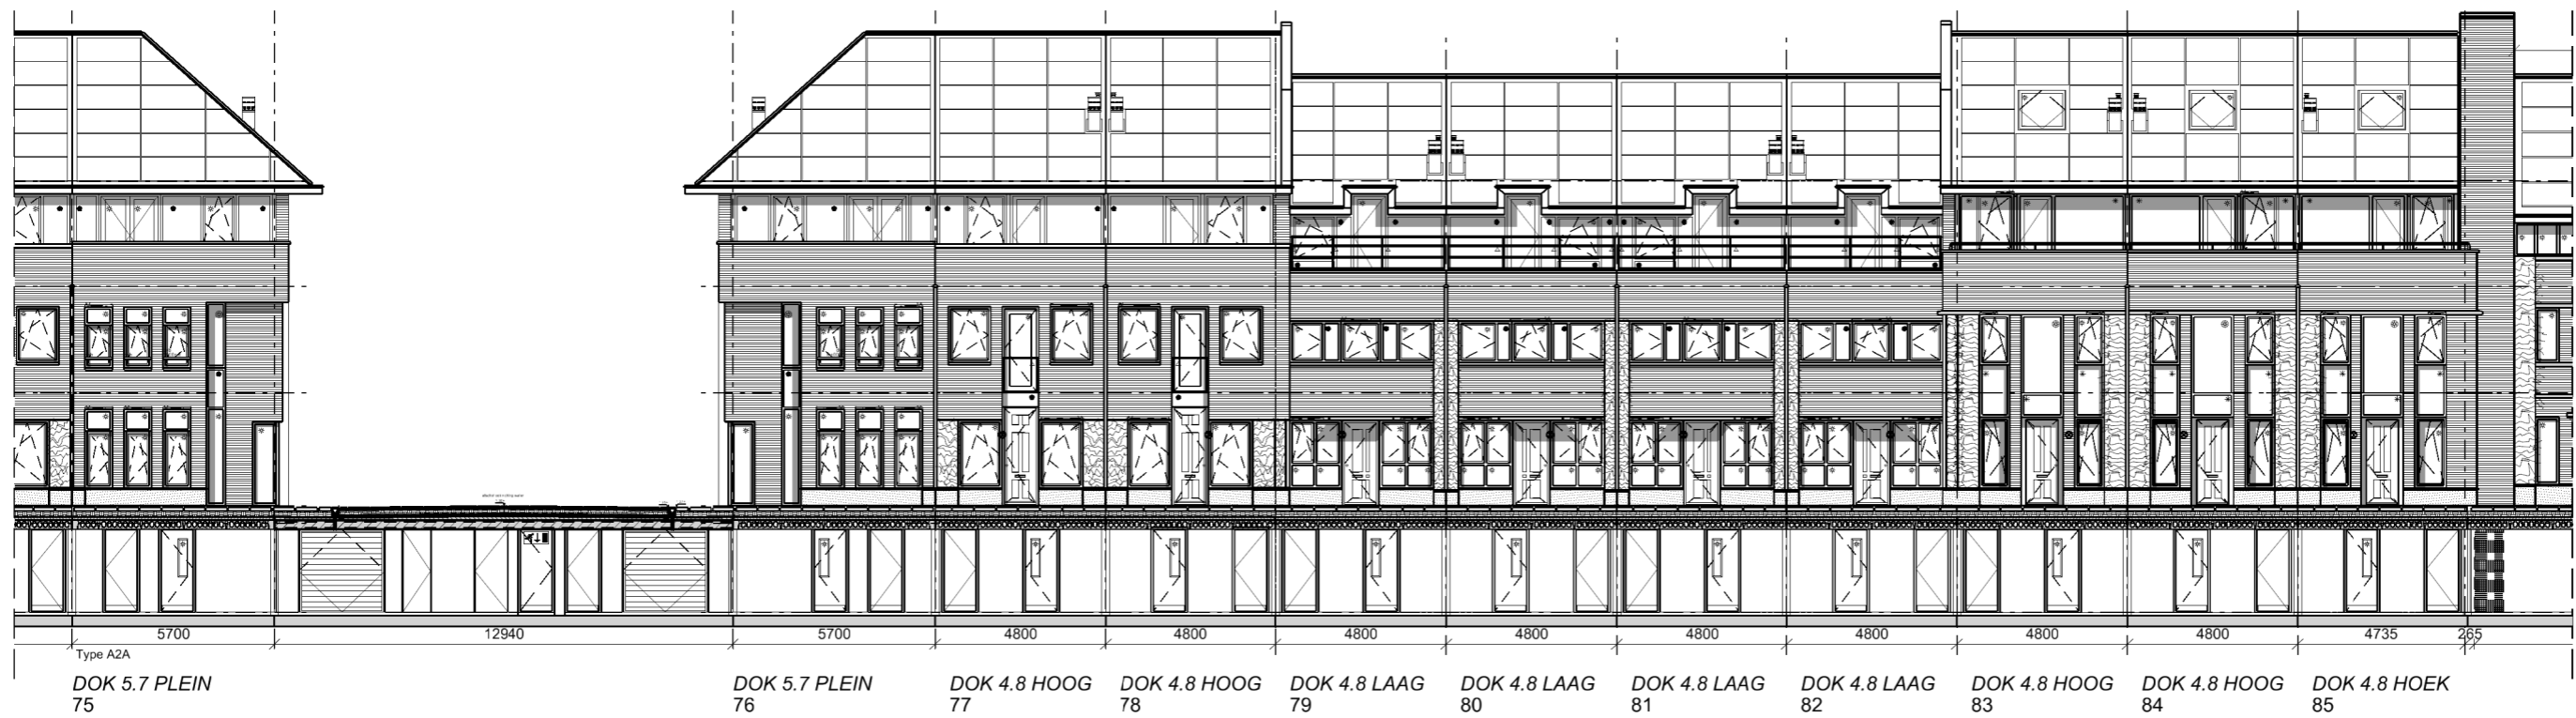


Straatbeeld Zuid-Oost

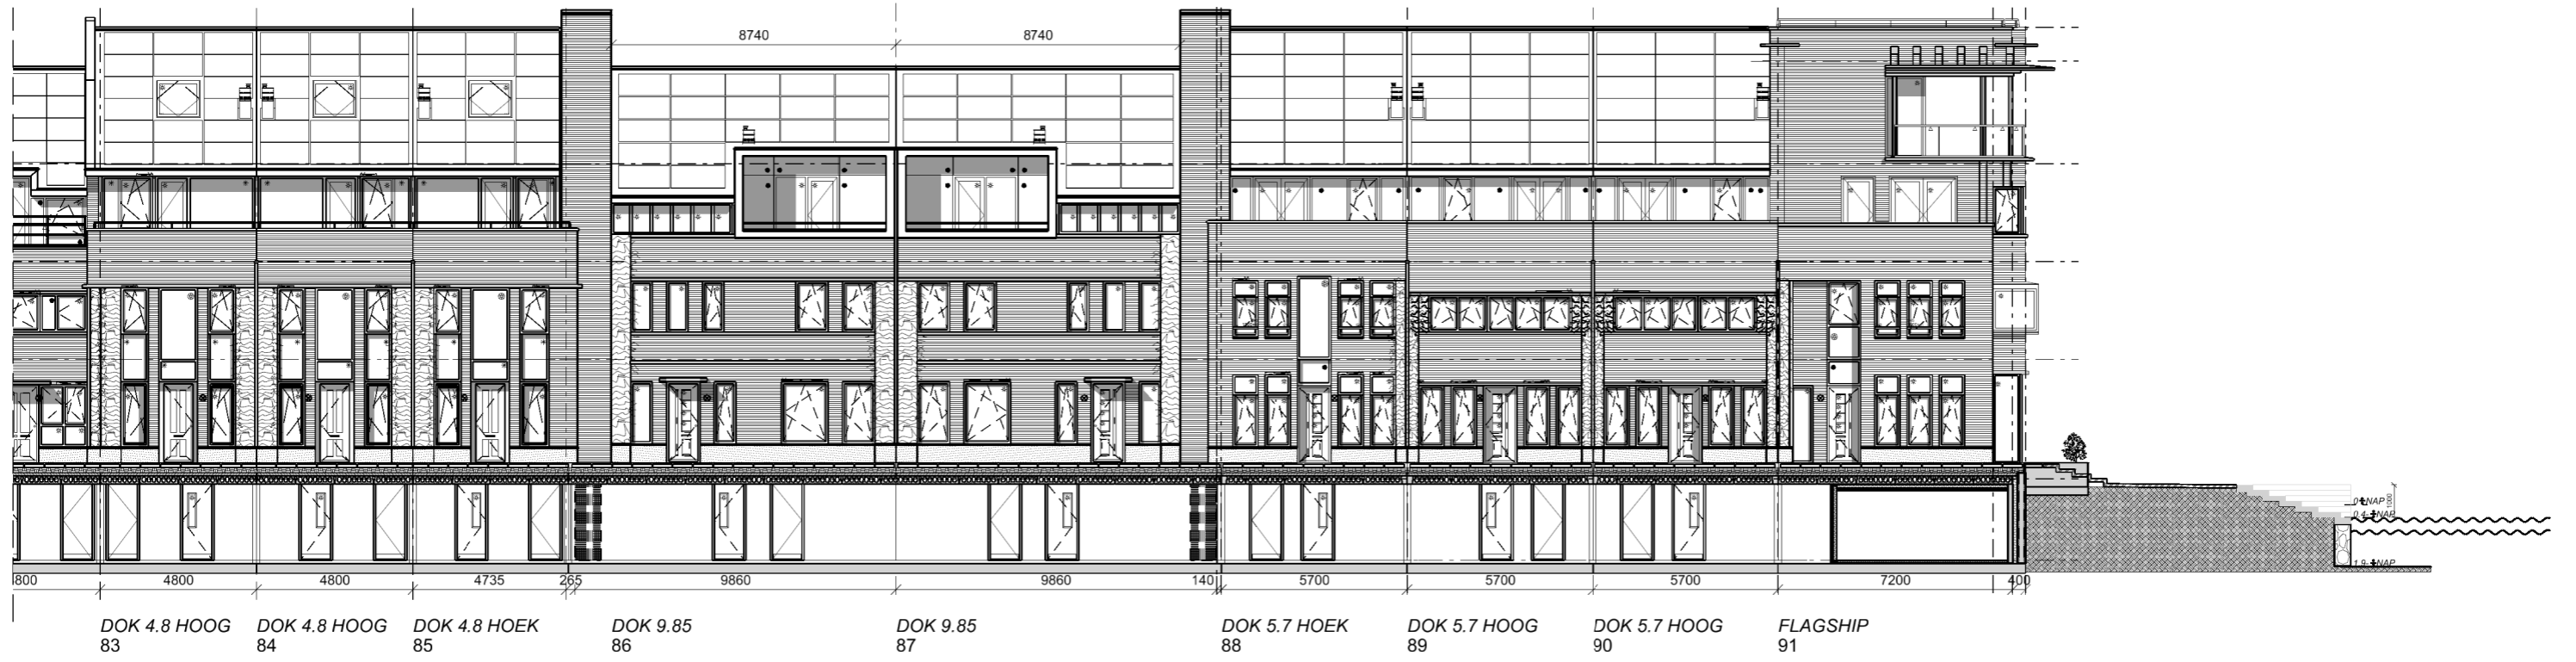


Straatbeeld Zuid-Oost

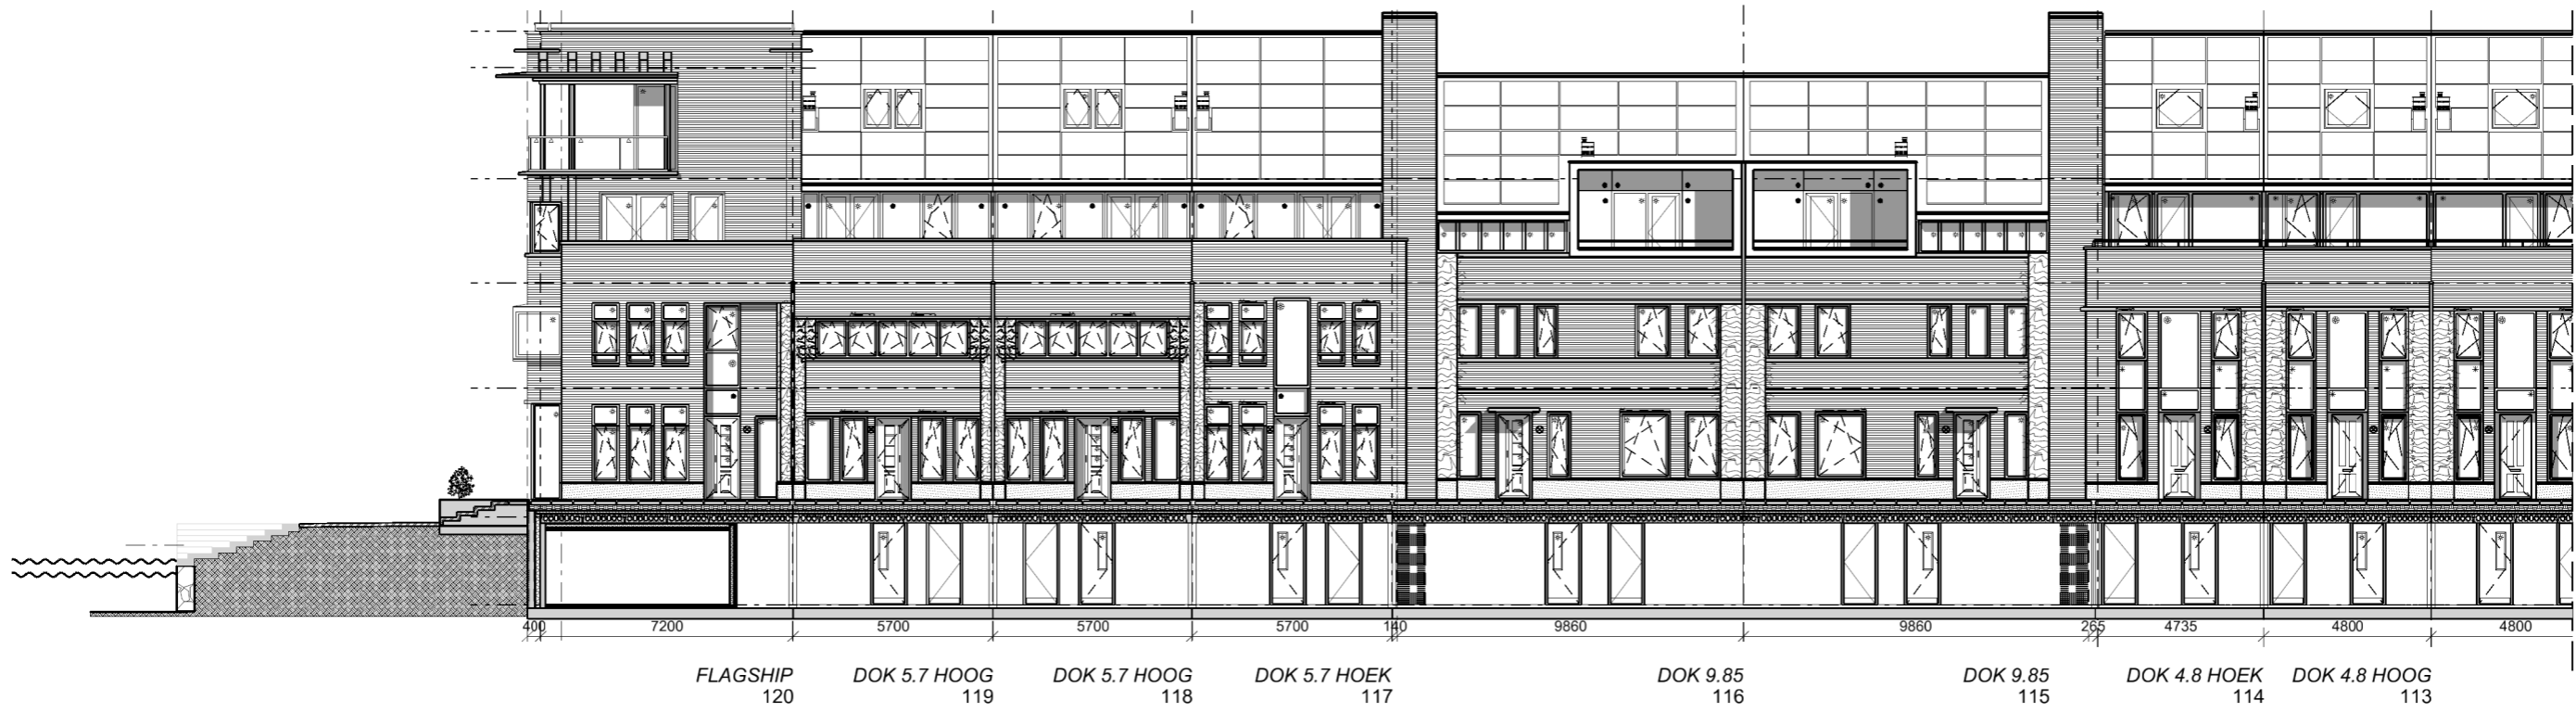

Straatbeeld Noord-West

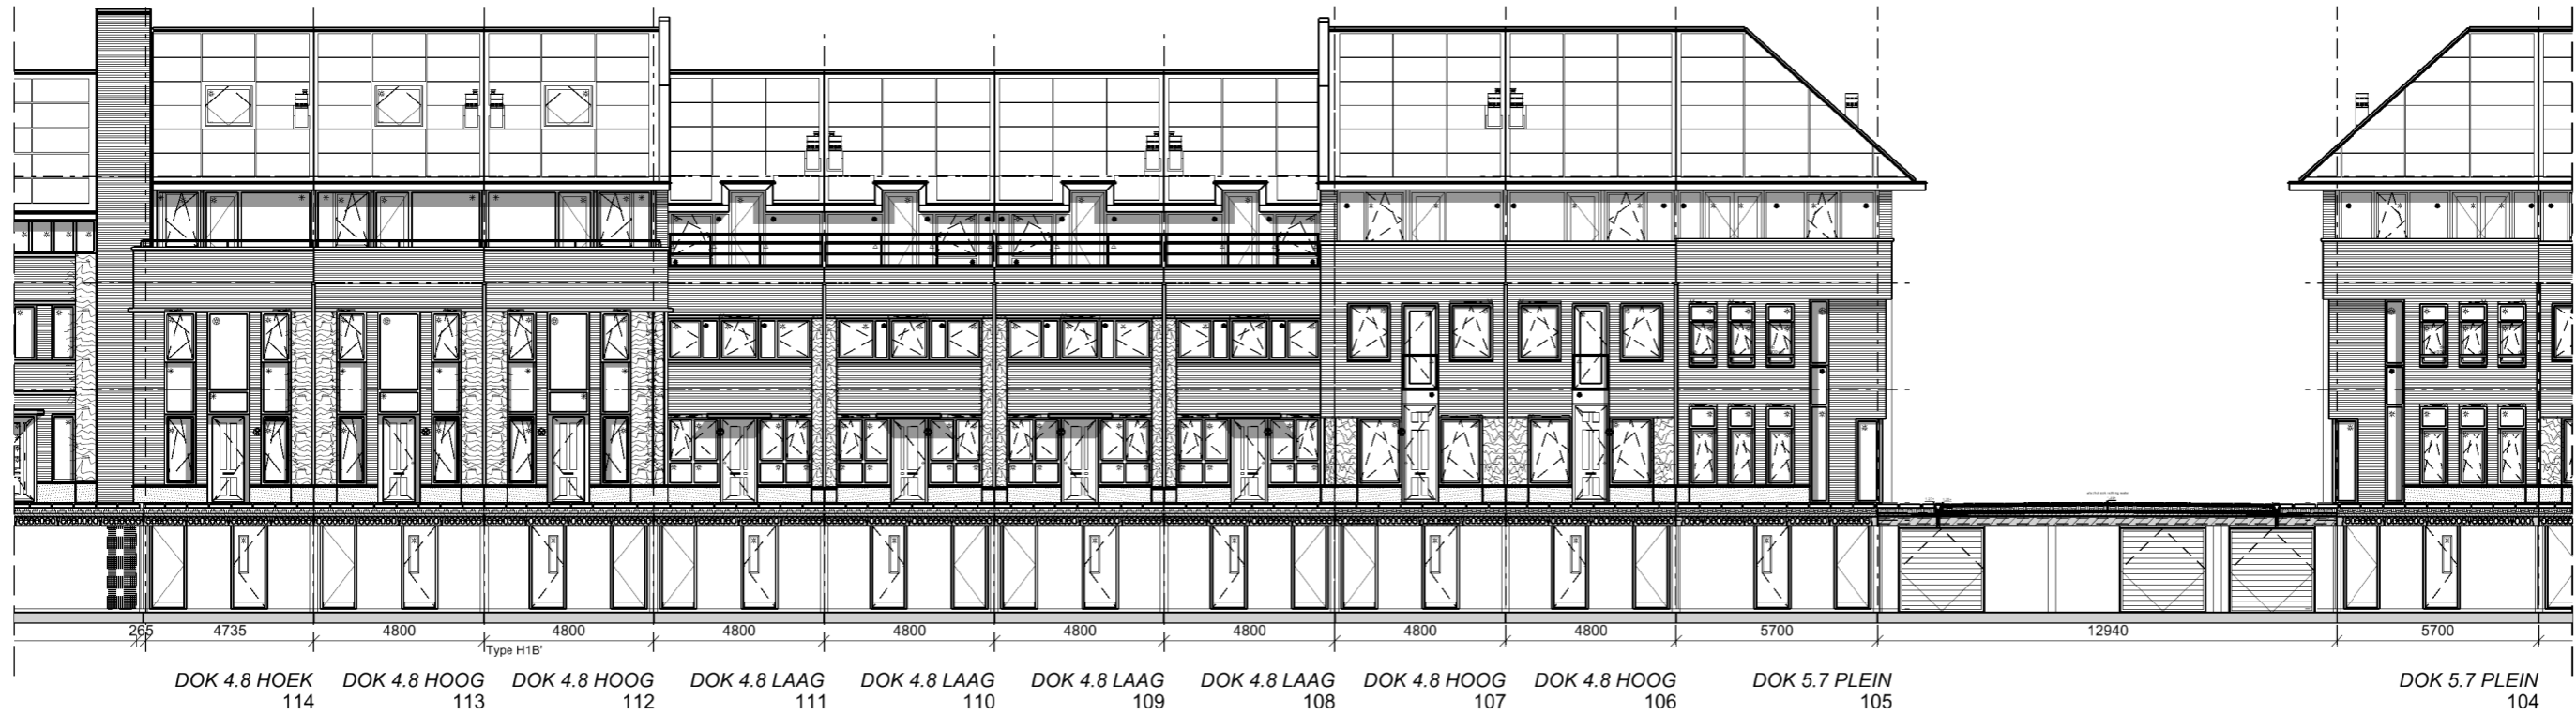

Straatbeeld Noord-West

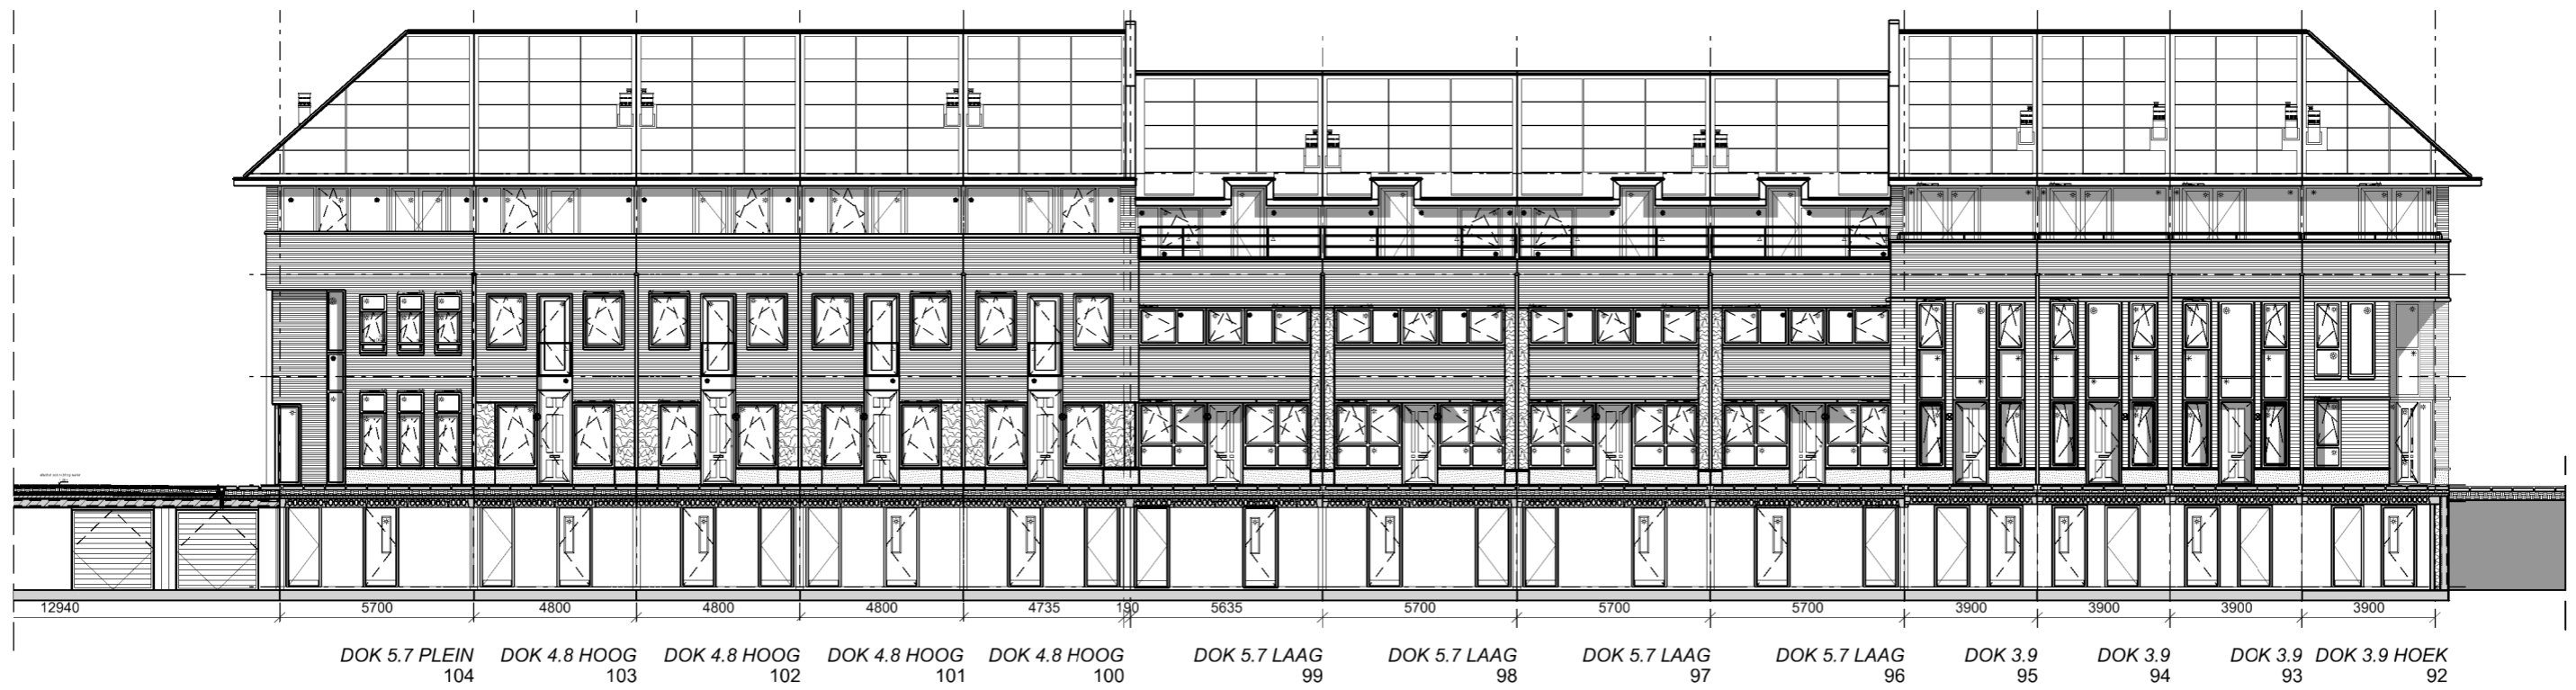

Straatbeeld Noord-West