



Begane grond

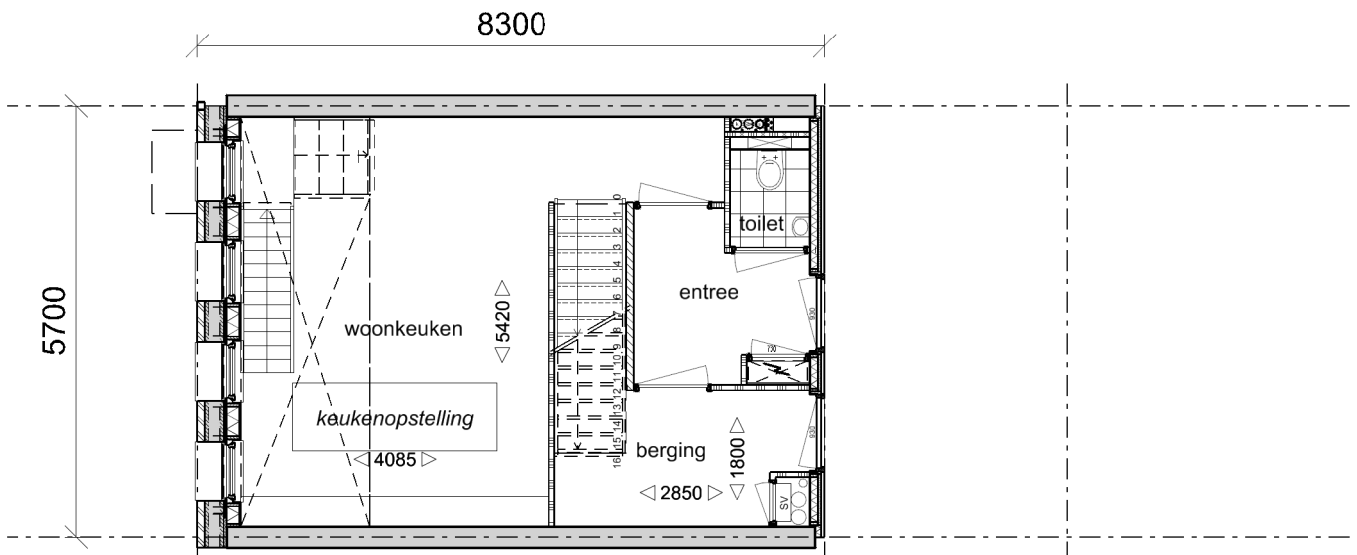


Souterrain

Houthavens Pier 2, Waterdeel
DOK 5.7 HOEK: steektrap-vidé

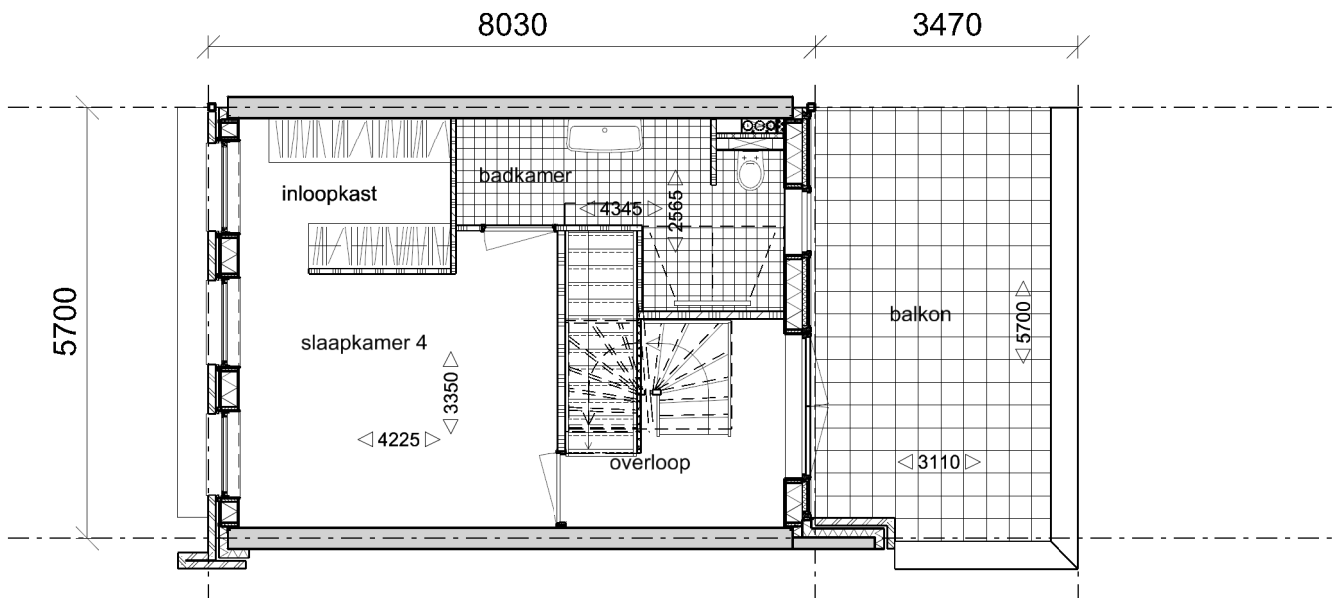


Verdieping 2

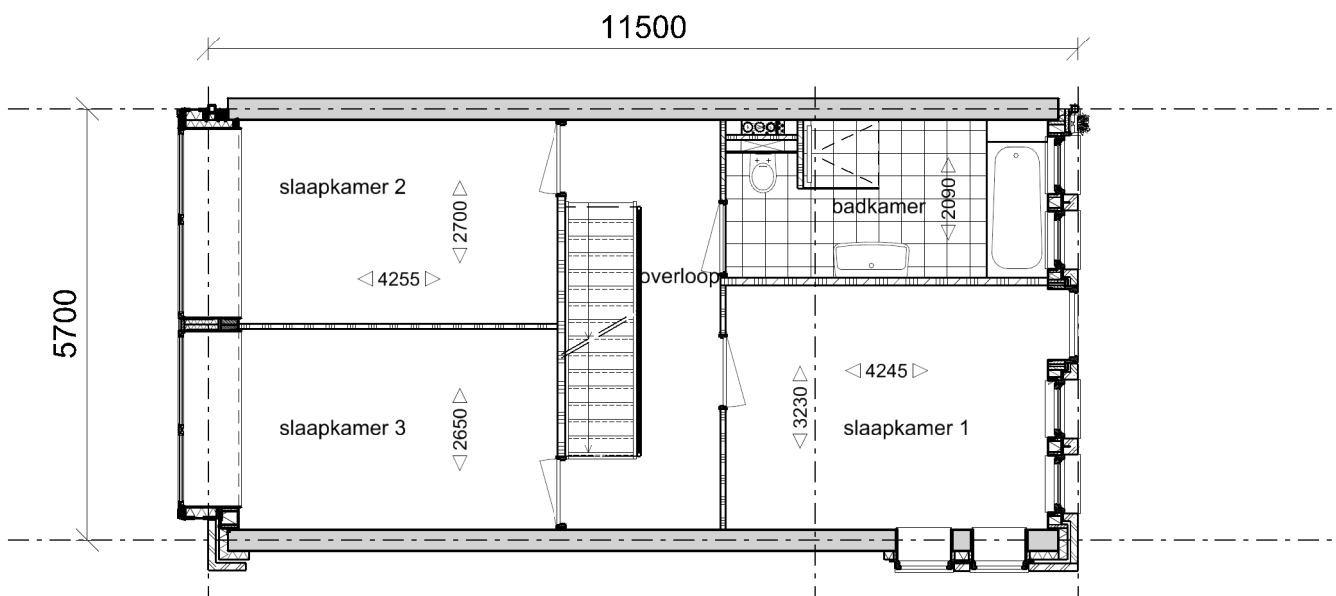


Verdieping 1

Houthavens Pier 2, Waterdeel
DOK 5.7 HOEK: steektrap

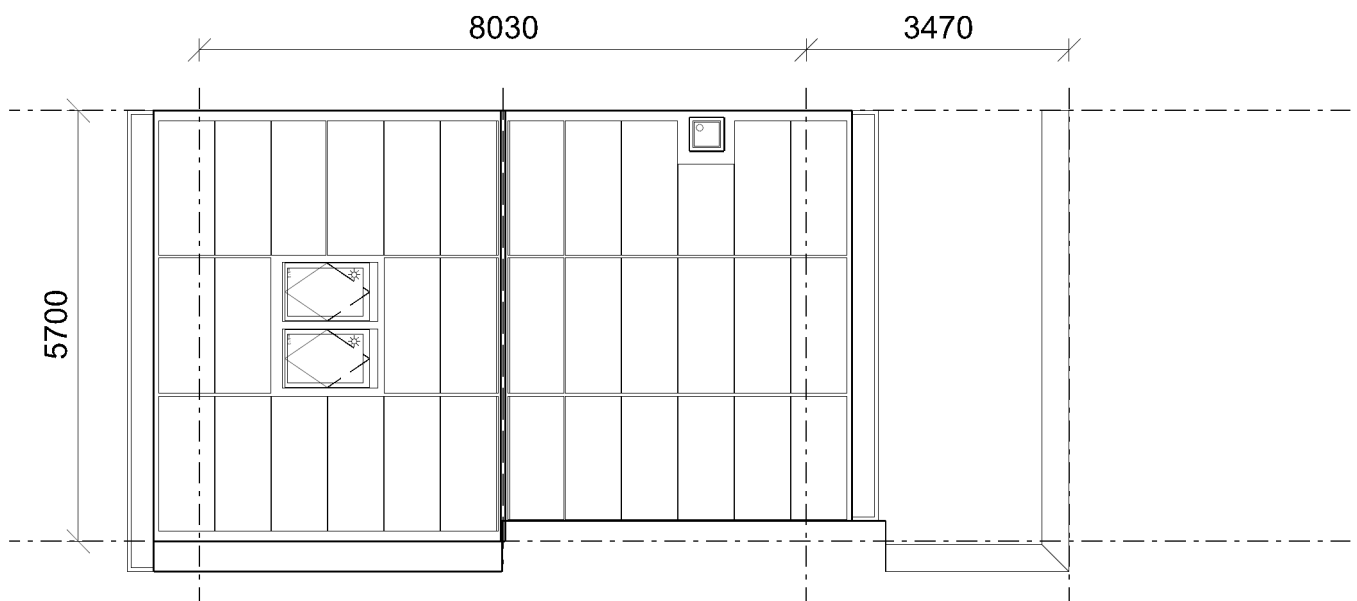

Dakaanzicht

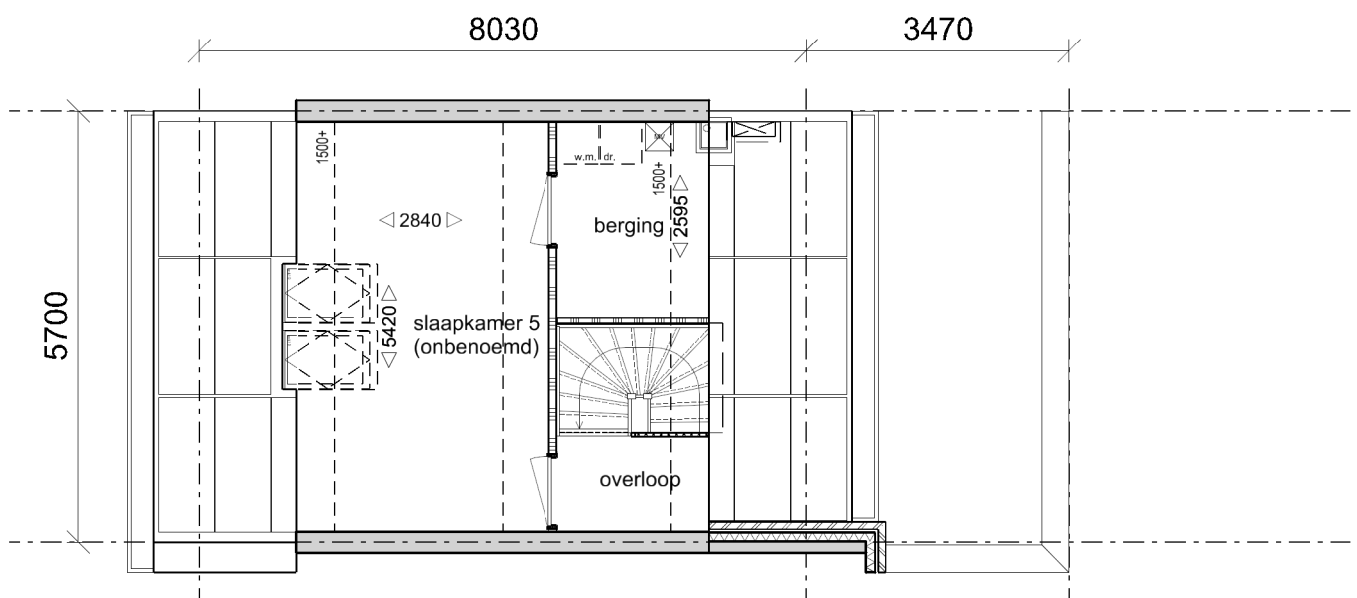


Verdieping 3

Houthavens Pier 2, Waterdeel
DOK 5.7 HOEK: steektrap

getekend bnr: 88
gespiegeld bnr: 117




schaal: 1:100 datum: 01-11-16

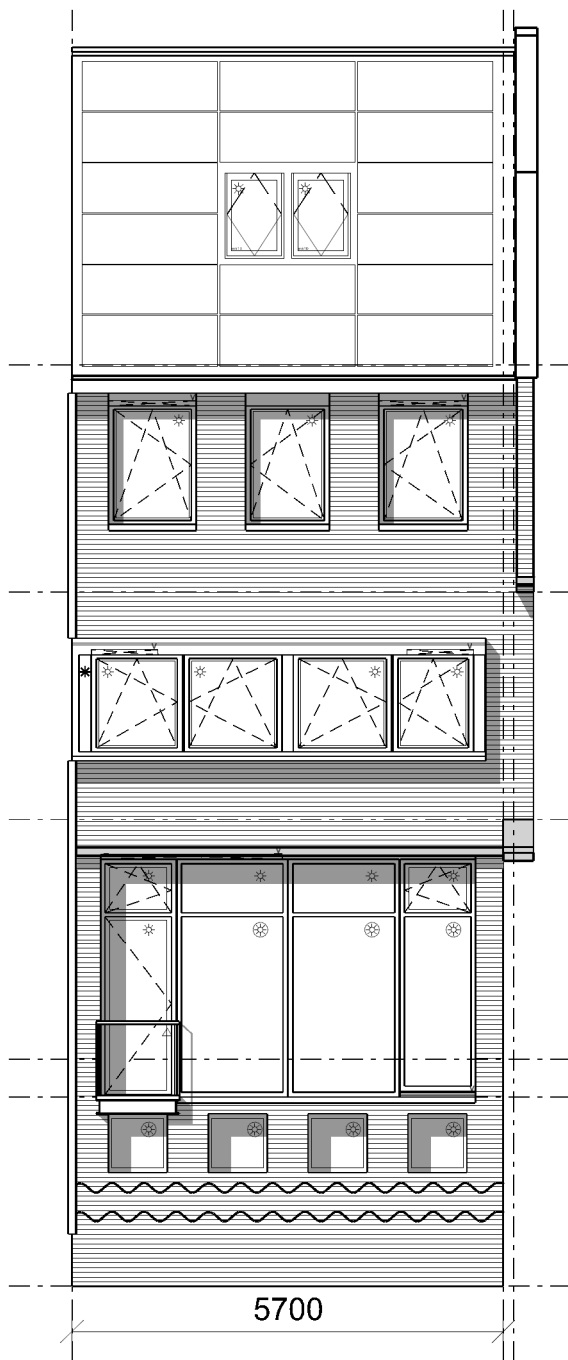

Gevel Waterzijde



Gevel Straatzijde

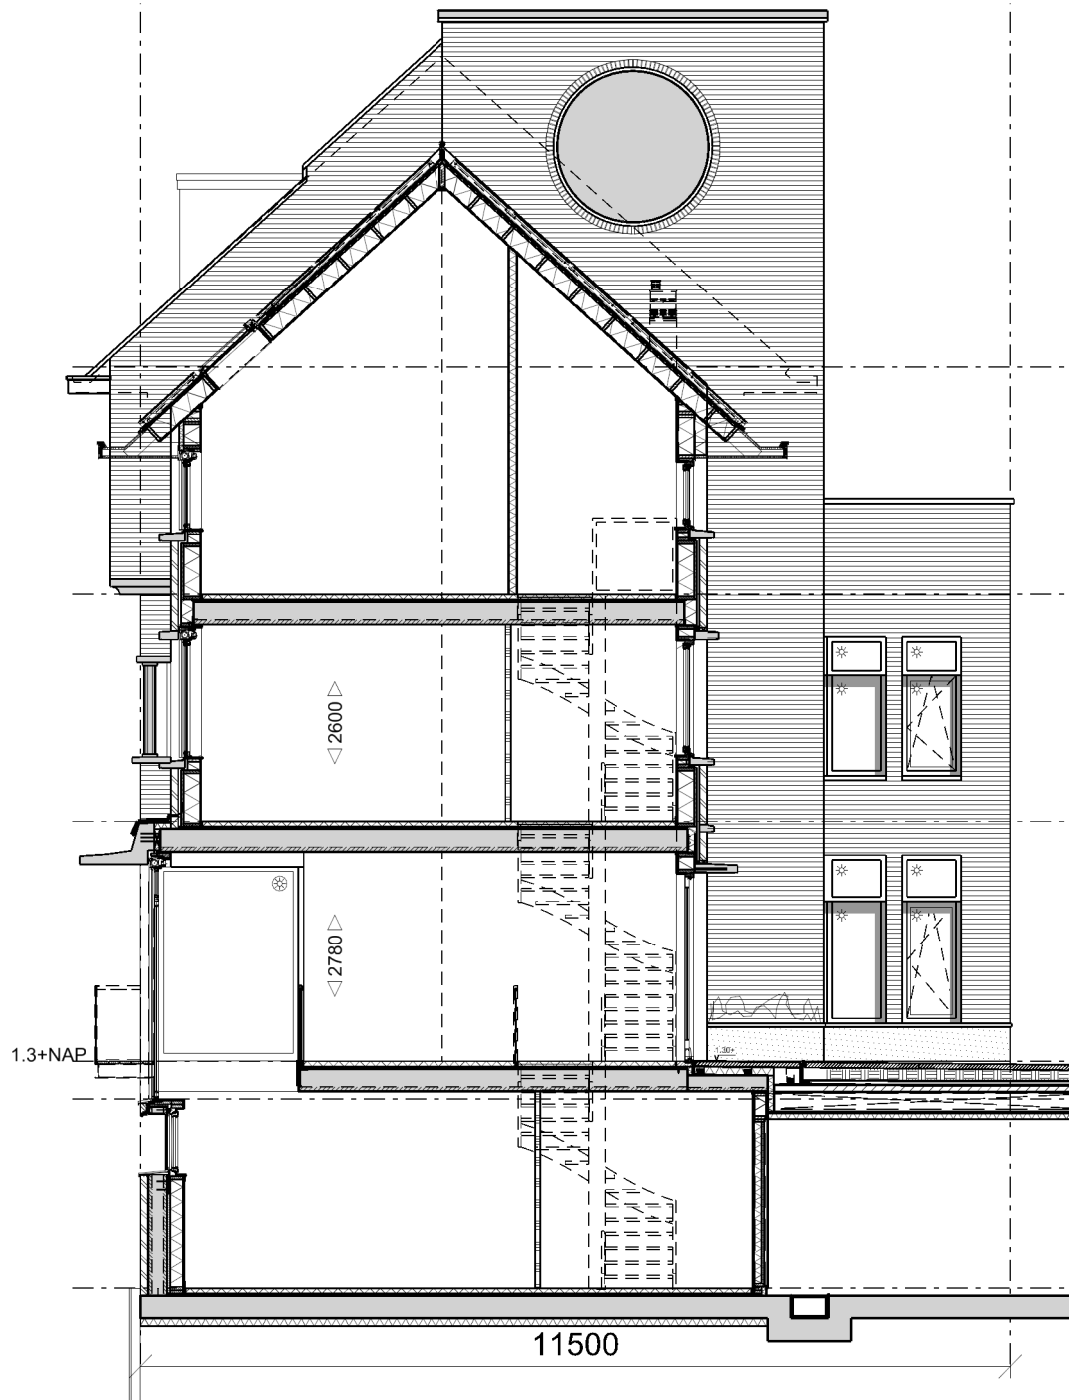

Zijgevel

Houthavens Pier 2, Waterdeel
DOK 5.7 HOEK: steektrap

getekend bnr: 88
gespiegeld bnr: 117



schaal: 1:100 datum: 01-11-16