


Begane grond

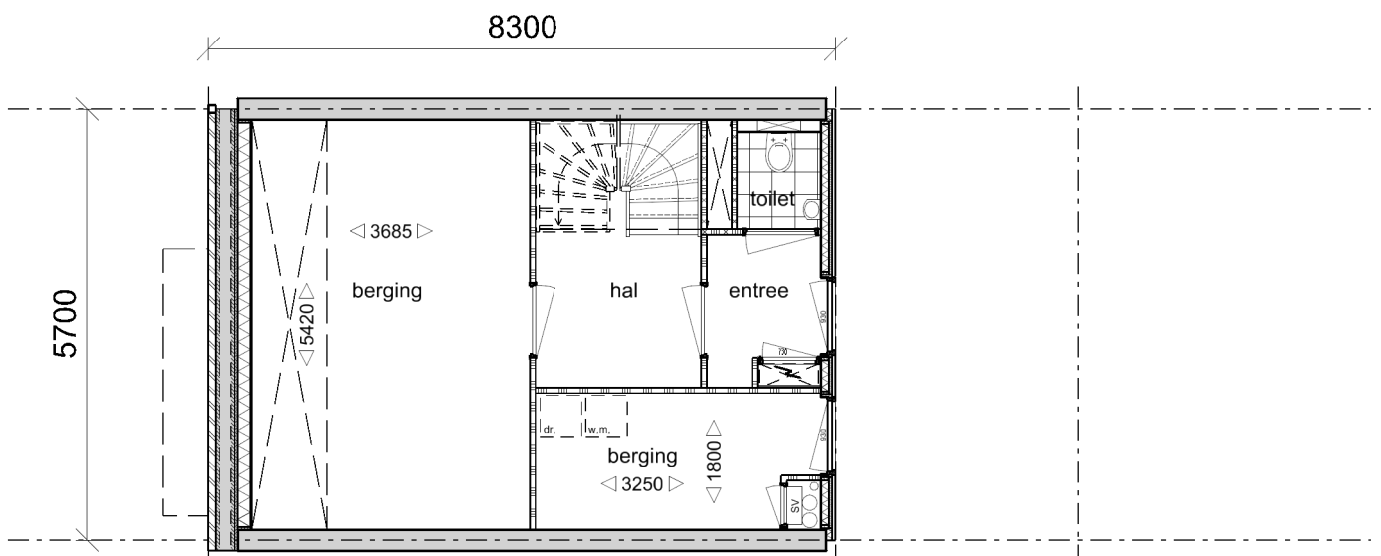


Souterrain

Houthavens Pier 2, Waterdeel
 DOK 5.7 HOEK: 2-kwartstrap-kleine splitlevel


getekend bnr: 88
 gespiegeld bnr: 117



schaal: 1:100 datum: 01-11-16

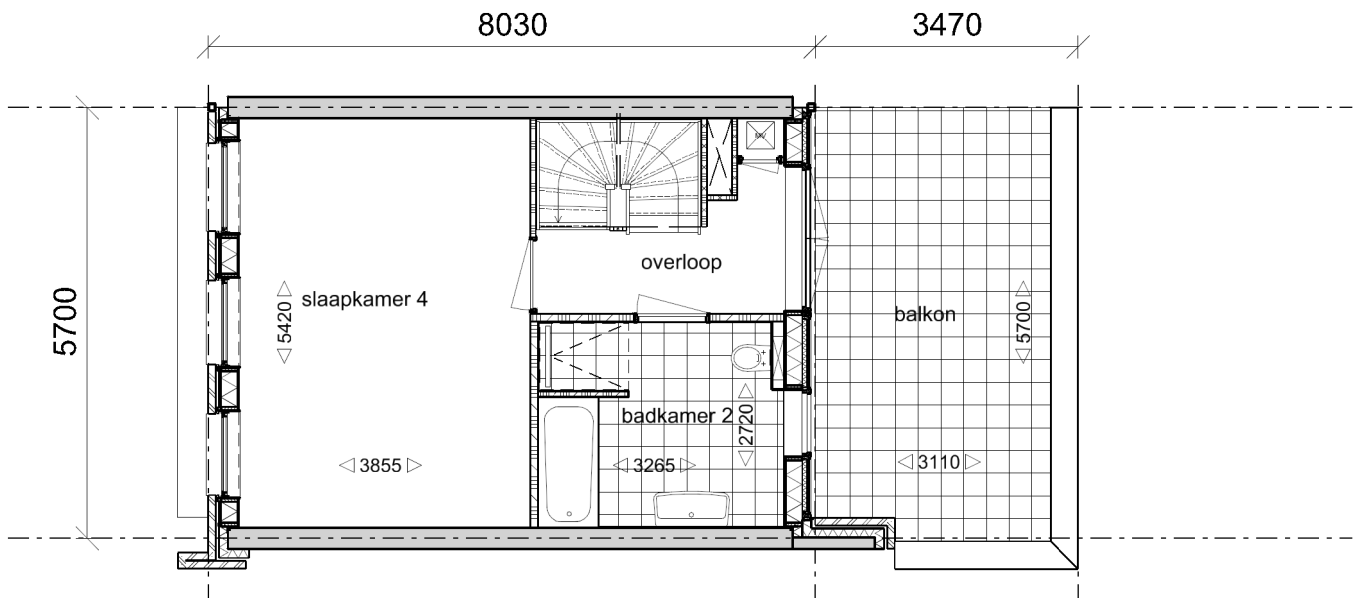


Verdieping 2

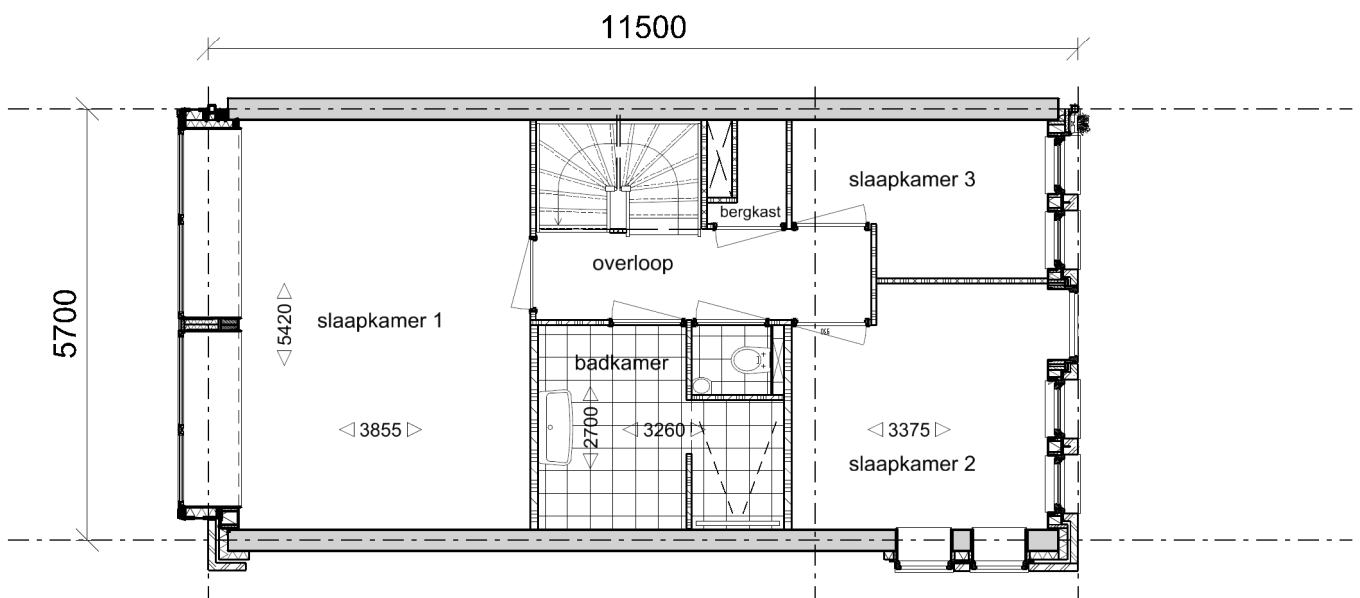


Verdieping 1

Houthavens Pier 2, Waterdeel
DOK 5.7 HOEK: 2-kwartstrap

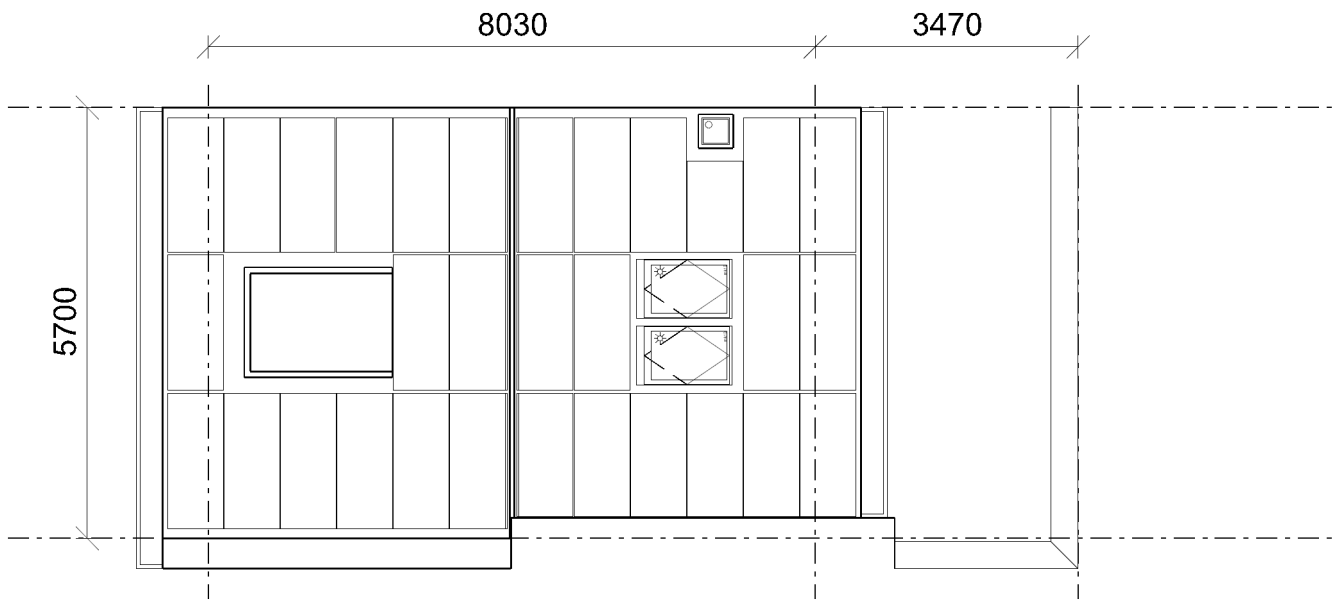


Dakaanzicht

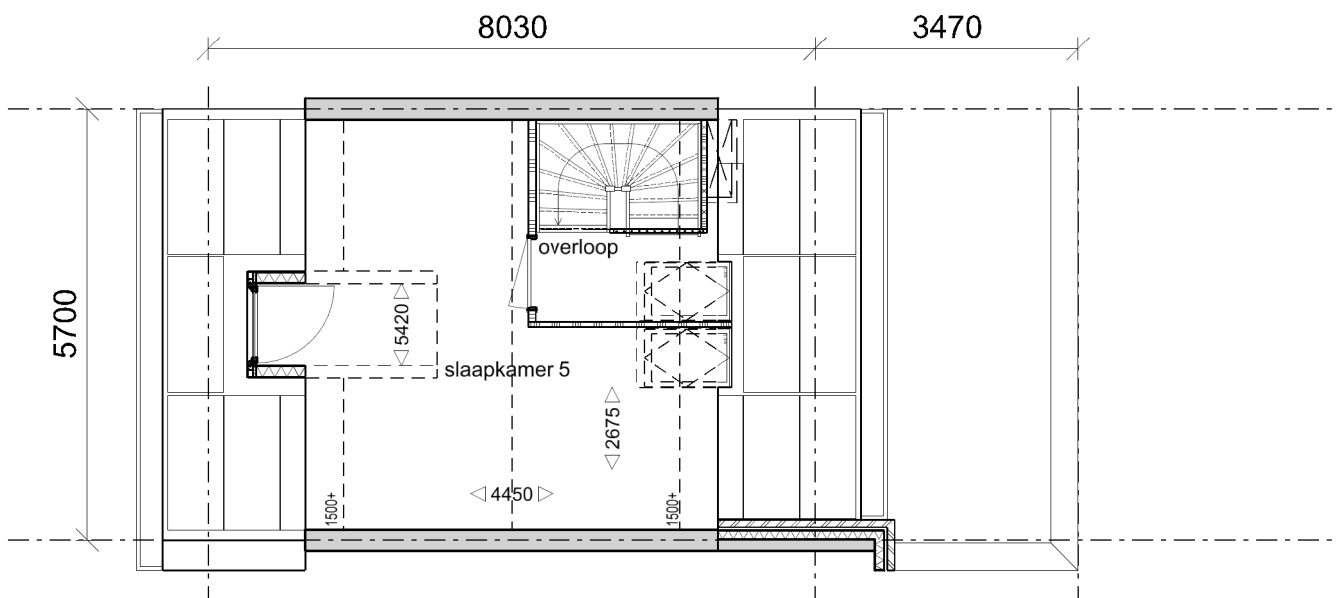

Verdieping 3


Houthavens Pier 2, Waterdeel
DOK 5.7 HOEK: 2-kwartstrap

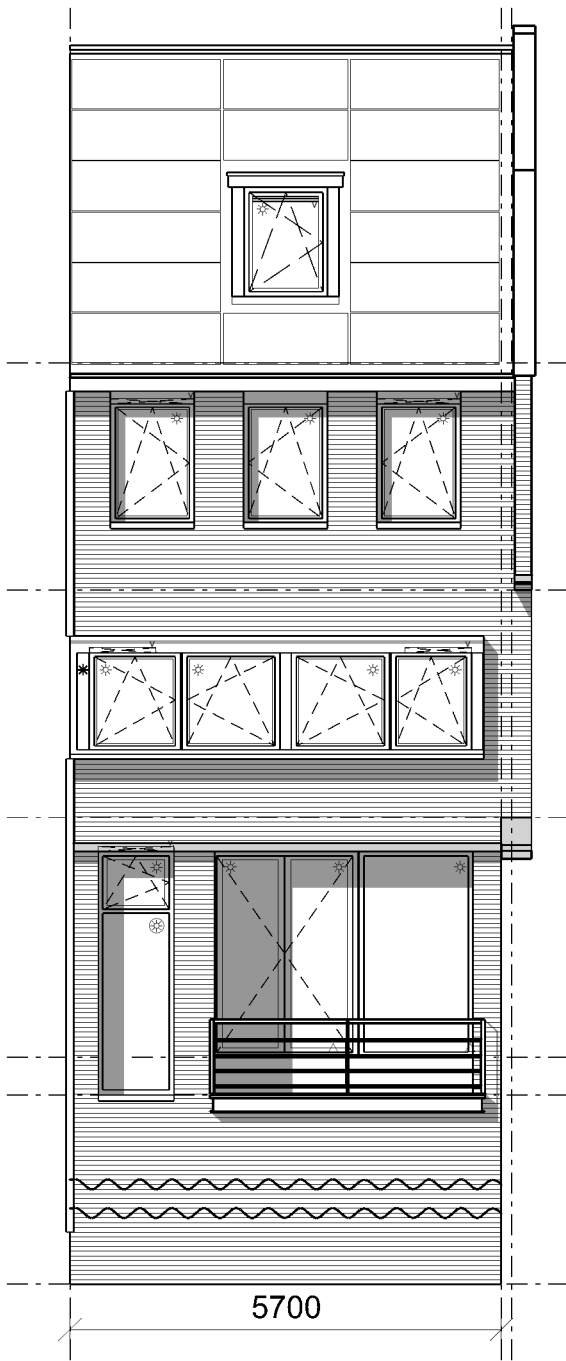

Gevel Waterzijde



Gevel Straatzijde

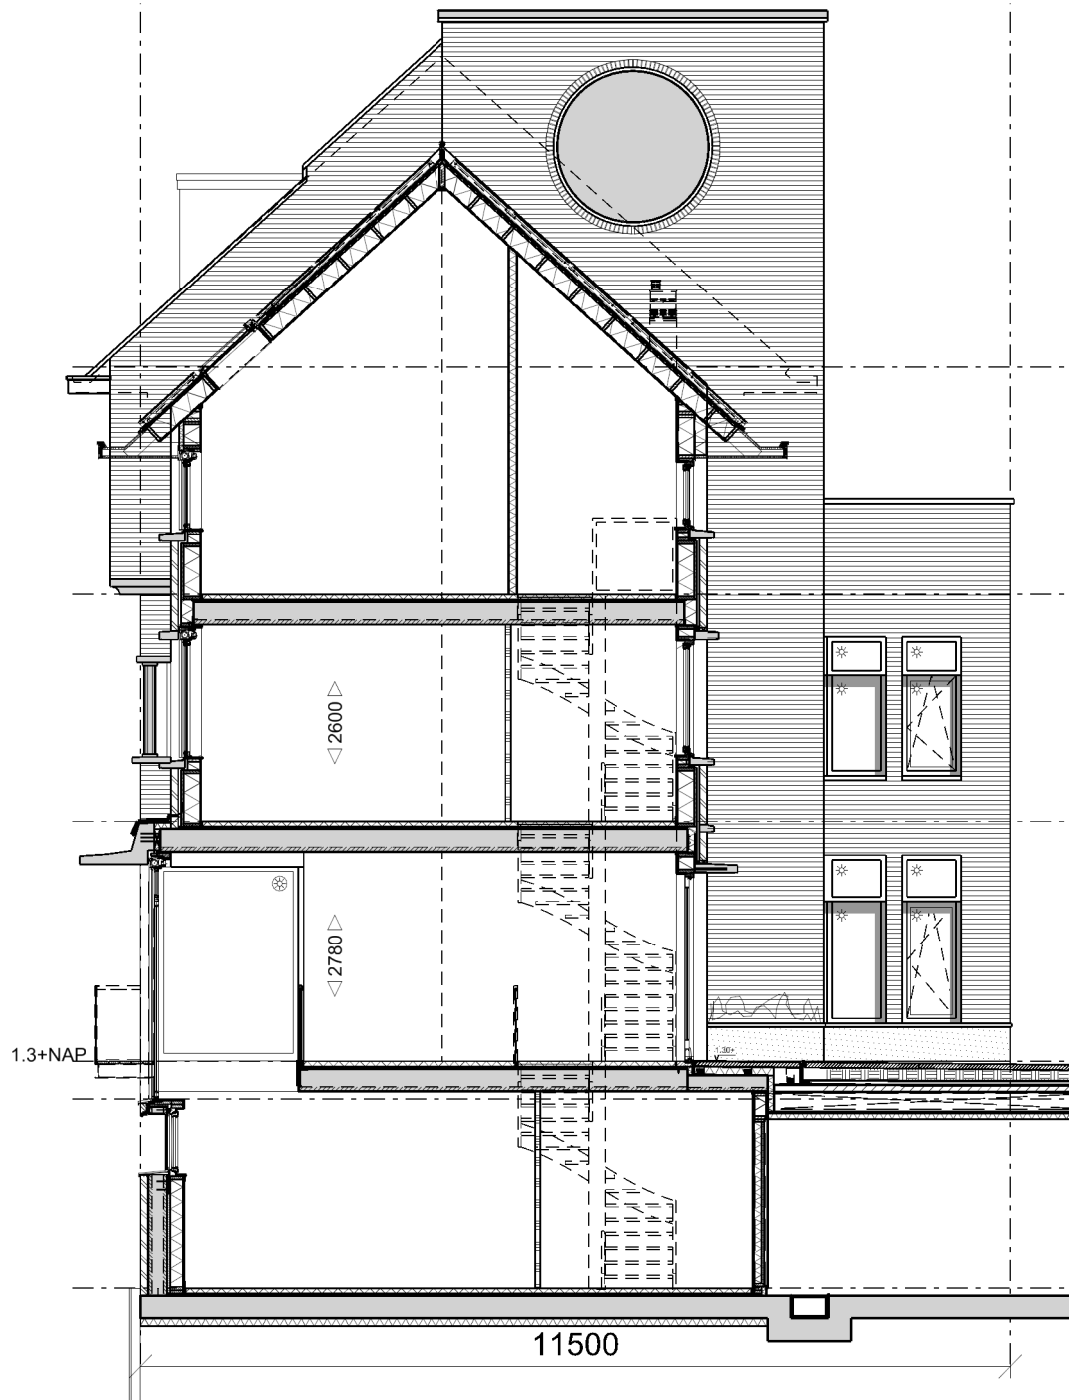

Zijgevel

Houthavens Pier 2, Waterdeel
DOK 5.7 HOEK: 2-kwartstrap

getekend bnr: 88
gespiegeld bnr: 117



schaal: 1:100 datum: 01-11-16